


## Zvejas kuģu piestātnes Nr.3 ģeotehniskās izpētes plāns

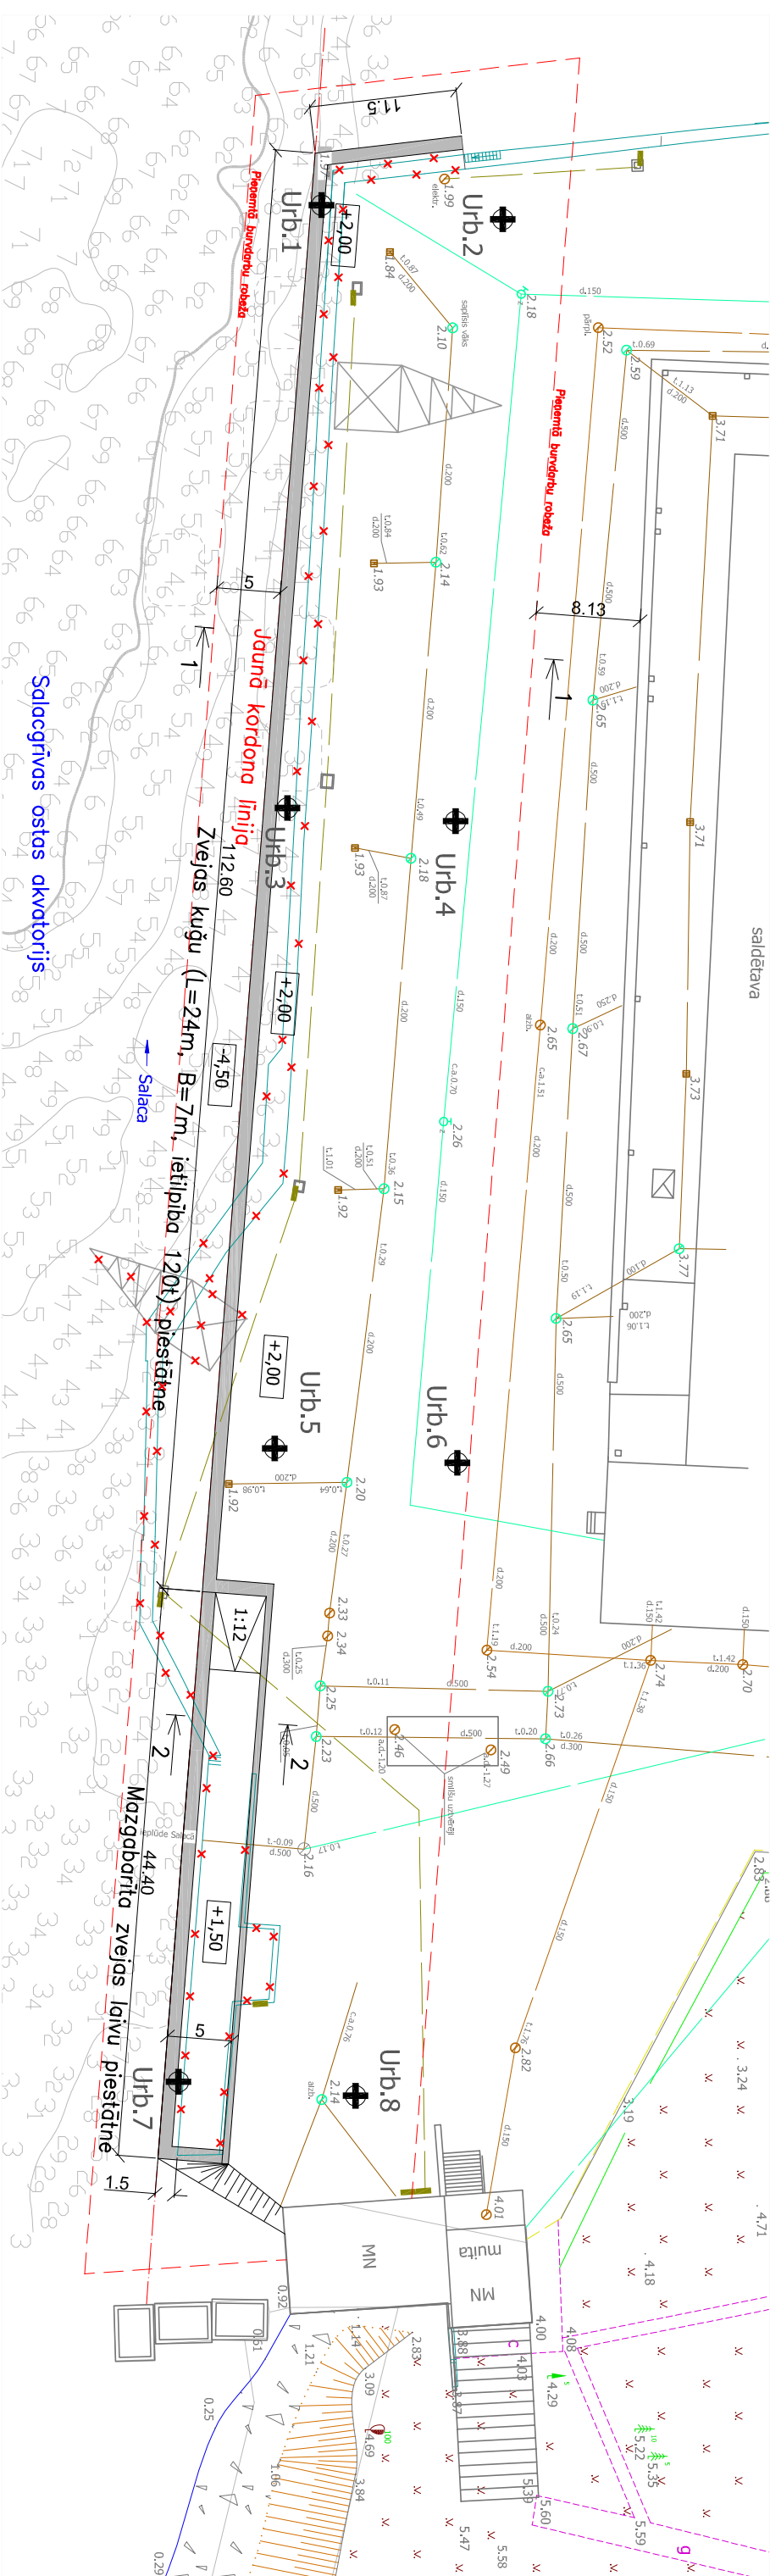

Nr.p.k.	X	Y	Izpētes dziļums (absolūtā augstuma atzīme LAS)
1	401629,41	521076,60	-12,0
2	401643,55	521077,71	-12,0
3	401626,75	521123,66	-12,0
4	401639,87	521124,69	-12,0
5	401625,76	521173,65	-12,0
6	401640,01	521174,76	-12,0
7	401618,24	521223,08	-12,0
8	401632,06	521224,17	-12,0

Piezīmes:  
 1. Ja plānotas izpētes vietas novietojums plānā atšķiras vairāk par 2m, tad tas ir jāsakrāj ar posūtāju pirms darbu veikšanas.