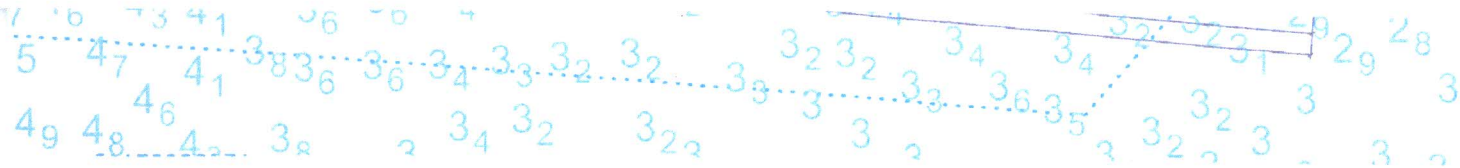

TEHNISKI EKONOMISKIE RĀDĪTĀJI

Nr.p.k.	Nosaukums	Mērvienība	Daudzums	Piezīmes
1.	Piestātnes garums	m	157.00	
2.	Piestātnes kravu laukuma platība	m²	4267.00	
3.	Slocze uz piestātnes	kN/m²	4.0	
4.	Dziļums pie piestātnes	m	esošie dziļumi	

NOSPRAUŠANAS KOORDINĀTES

Nr.	X	Y	H, m (LAS)
1	401640.728	521071.375	+2,15
2	401629.403	521072.687	+2,15
3	401617.125	521229.206	+1,65
4	401622.110	521229.597	+1,65

ekļautas un izstrādātas visas
tošī būvatļaujā iztvertajiem

Rāzna, sert.Nr.40-316

.....

istrukciju daļas risinājumi atbilst
citu normatīvo aktu un Eiropas
onālo standartu un būvnormatīvu
arī tehnisko vai īpašo noteikumu

Andris Razgalis, sert.Nr.40-421

.....

organizēšanas daļas risinājumi
u un citu normatīvo aktu un
stu nacionālo standartu un
prasībām, kā arī tehnisko vai

Ingars Rublevskis, sert.Nr.40-426

.....

ļas risinājumi atbilst Latvijas
atīvo aktu, kā arī tehnisko vai

Arnis Auziņš, sert.Nr.70-7353

.....

LKT daļas risinājumi atbilst Latvijas
atīvo aktu, kā arī tehnisko vai īpašo

Ingars Timofejevs, sert.Nr.3-00995

.....

ļas risinājumi atbilst Latvijas
atīvo aktu, kā arī tehnisko vai īpašo

Ģirts Grīnšteins, sert.Nr.3-00710

.....

SERTIFICĒTS ELEKTRONISKO SAKARU INŽENIERIS
ĢIRTS GRĪNŠTEINS
Sert. Nr. 4-010.S

SASKAŅOTS
Salacgrīvas ostas pārvaldnieks I. Īstenais
07.06.2016.

SASKAŅOTS
Edīns Jēgerons
Gāzi un uzsvarvadi
Latvijas spēkā
13.06.2016

Saskaņots
H. Traukalis
AS Baltais Vilnis izpildītājs
07.06.16

Saskaņots
/N. Ziesnesis/
Salacgrīvas ostas kapteinis
07.06.16

SALACGRĪVAS NOVADA BŪVVALDE
Būvatļauja
Datums 01.09.2015 Nr. 13-1.1-579
Atzīme par projektēšanas nosacījumu izpildi
Datums 13.06.2016. Nr. 13-11.1-144

Piezīmes:
1. Saskaņā ar MK noteikumiem Nr.1620 (spēkā no 22.12.2009, labojumi 01.01.2010) "Noteikumi par būvju klasifikāciju", Piestātne Nr.3 atbilst būvju klasifikācijas kodam 21510202 02 "Jūras ostu piestātnes",

Izpildītājs			Pasūtītājs: Salacgrīvas ostas pārvalde				
inženieru birojs KURBADA TILTI Baiņu iela 5, Rīga LV 1003 Tālr. 7334229, fakss 7334230, GSM 29439933 e-pasts: info@kurbadatilti.lv			Projekts: Salacgrīvas ostas zvejas kuģu piestātnes Nr.3 pārbūve				
			Sadaļa: Būvkonstrukciju sadaļa				
Amats	Uzvārds	Paraksts	Datums	Ģenerālplāns			
Būvpr. vadītājs	J.Rāzna		03.06.16.				
Projektētāja	A.Razgalis		03.06.16	Pasūtījuma nr. 1-34/01	Arhīva nr. 237-HT16	Mērogs 1:250	Stadija BP	Rās. nr. GP-1
Pārbaudītāja	D.Golds		03.06.16				