




OTRĀ STĀVA PLĀNS

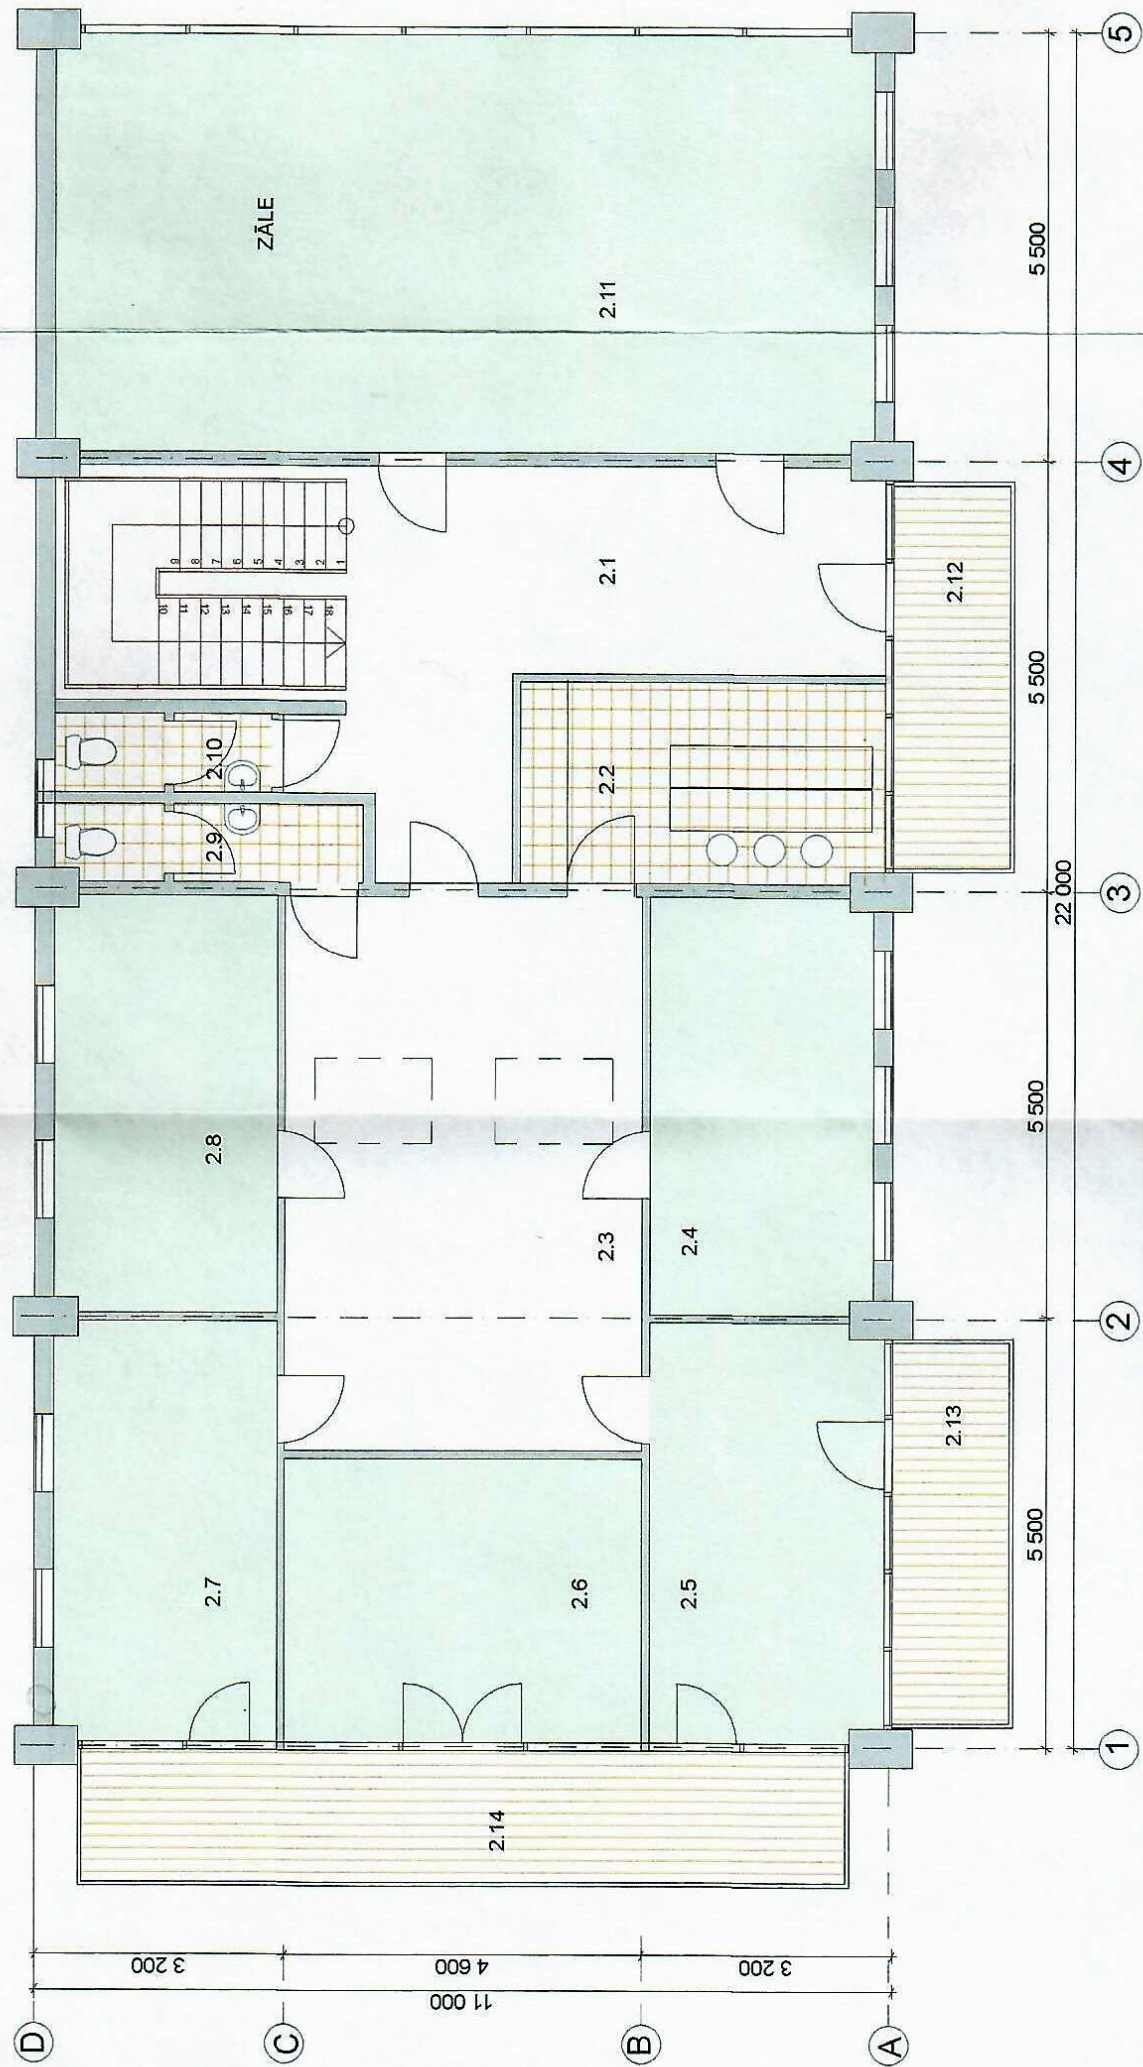

PIRMĀ STĀVA PLĀNS

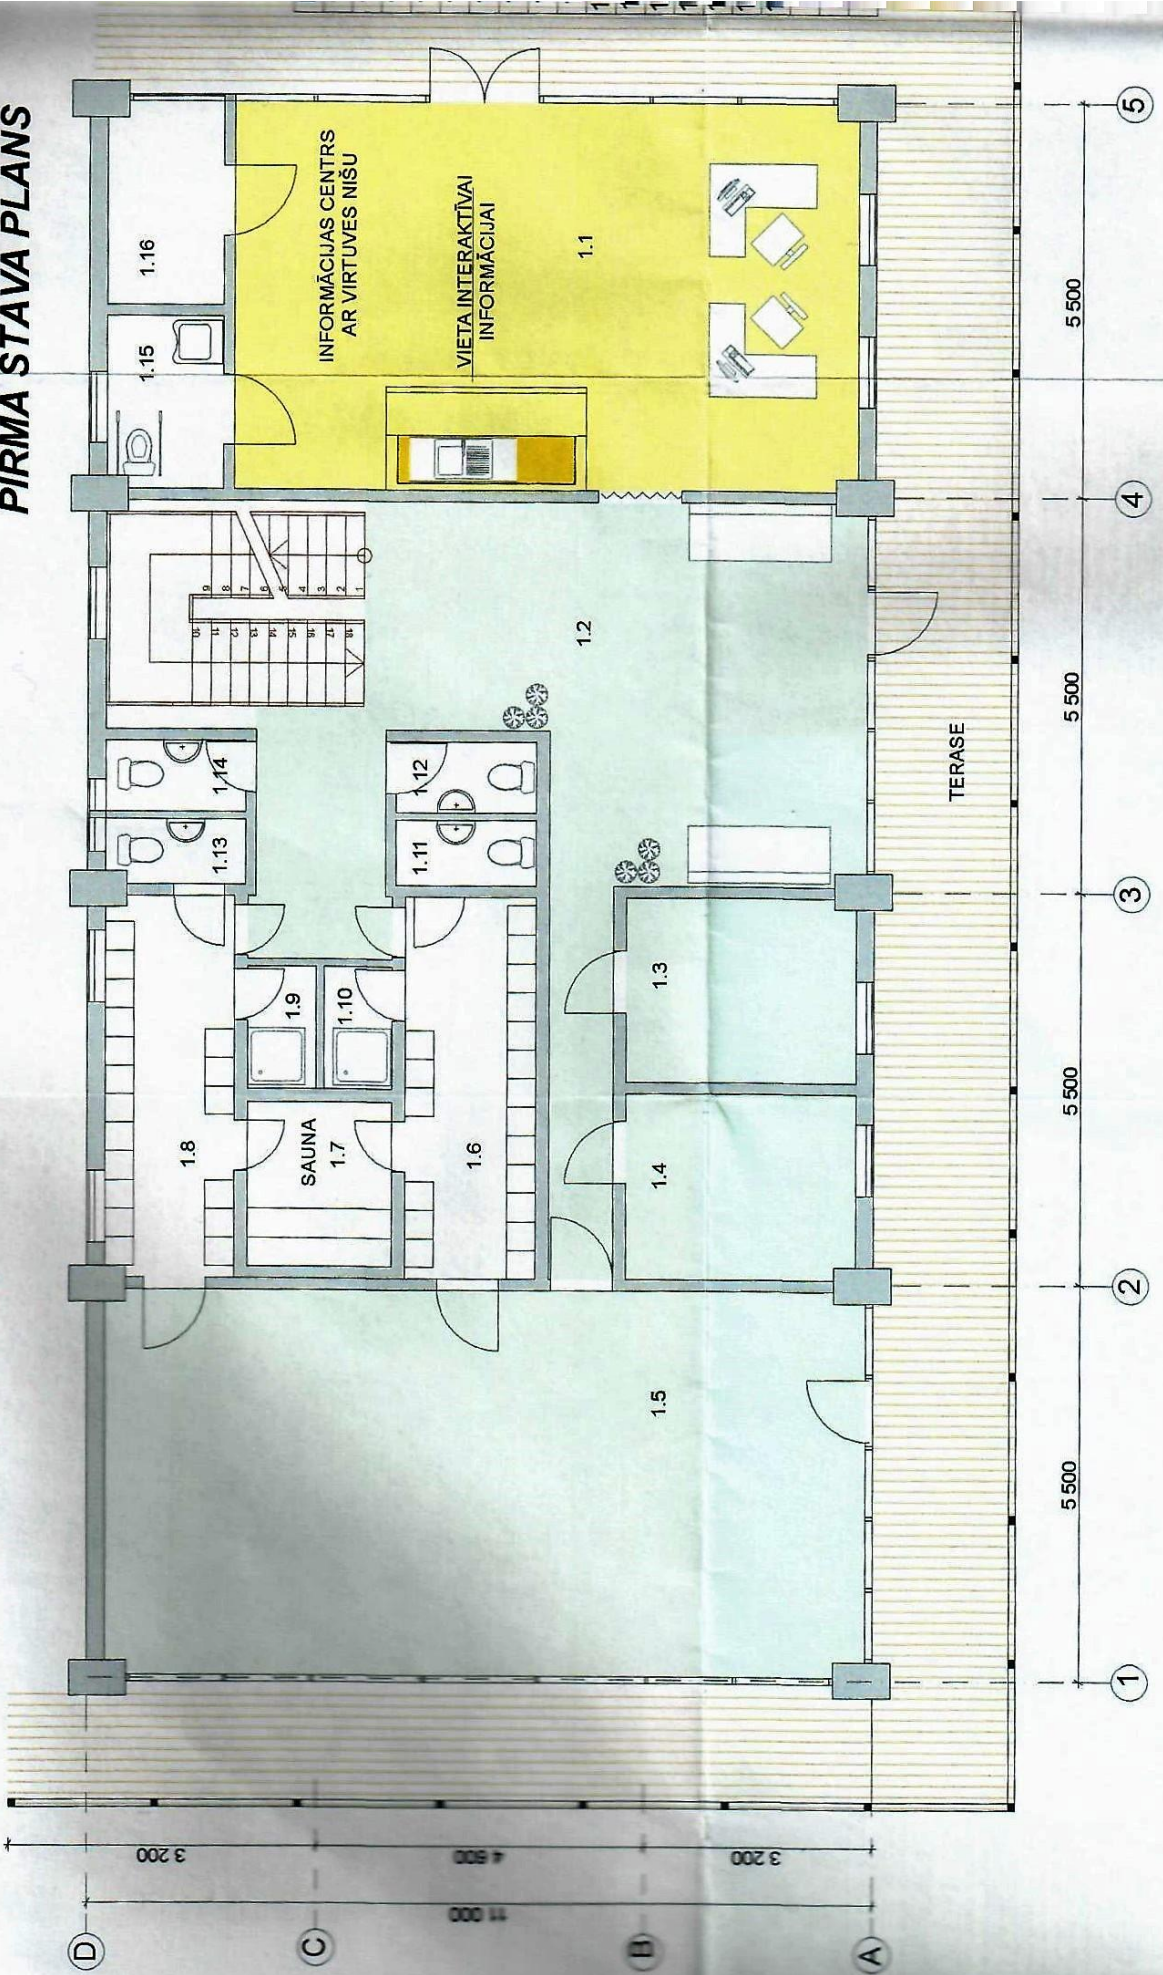

COKOLA STĀVA PLĀNS

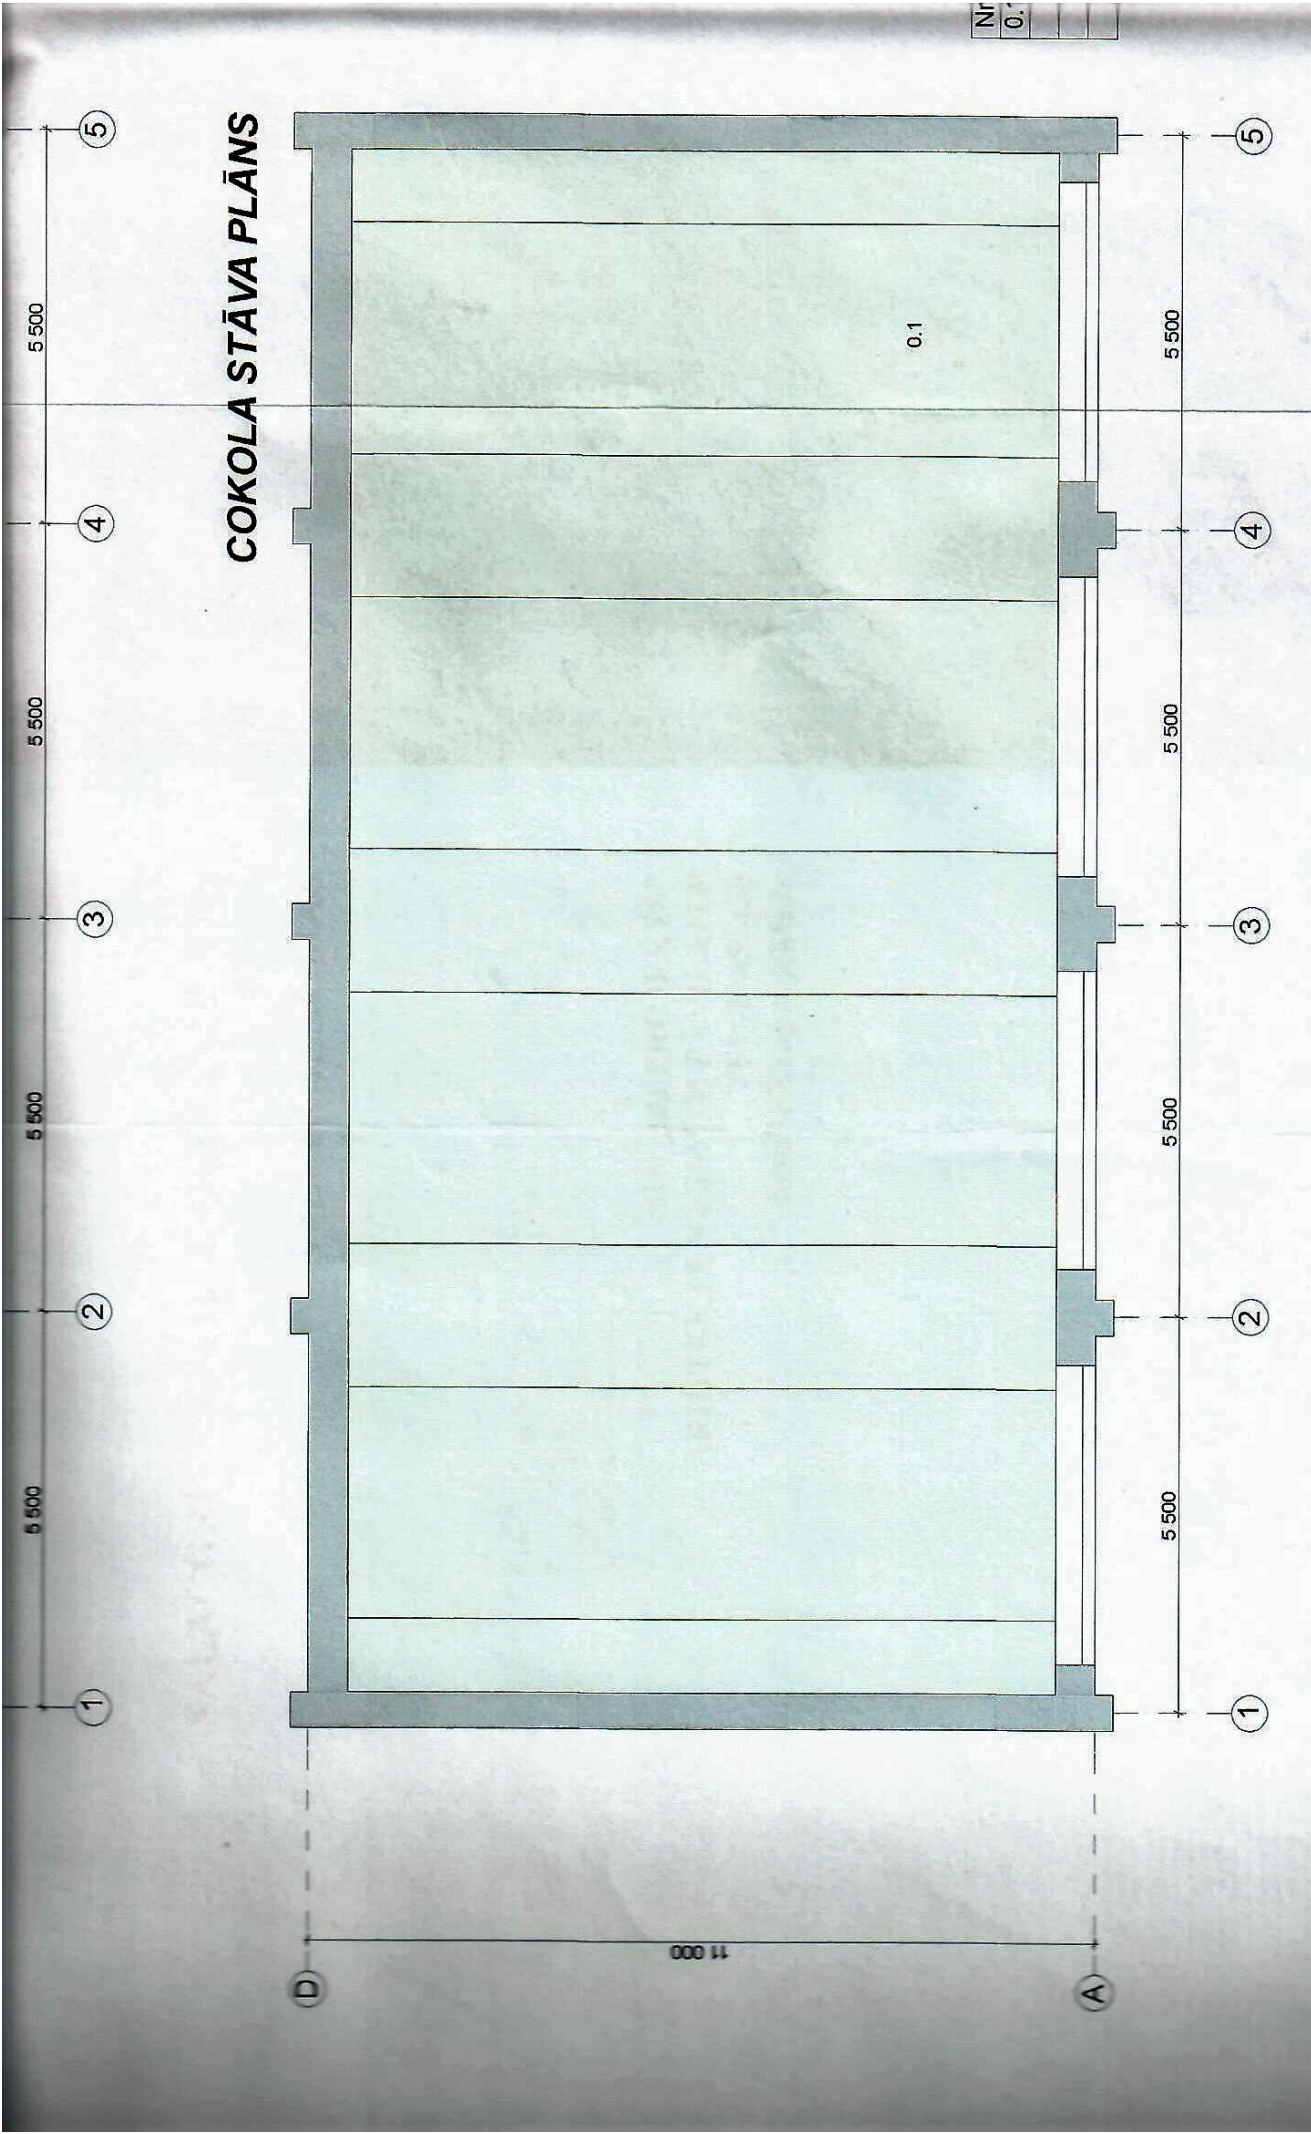

COKOLA STĀVA PLĀNS

0.1

OBJEKTS: Jahtu ostas centrs
 ADRESE: Salacgrīva
 PASŪTĪTĀJS: Salacgrīvas pašvaldība



Nr.
0.

