
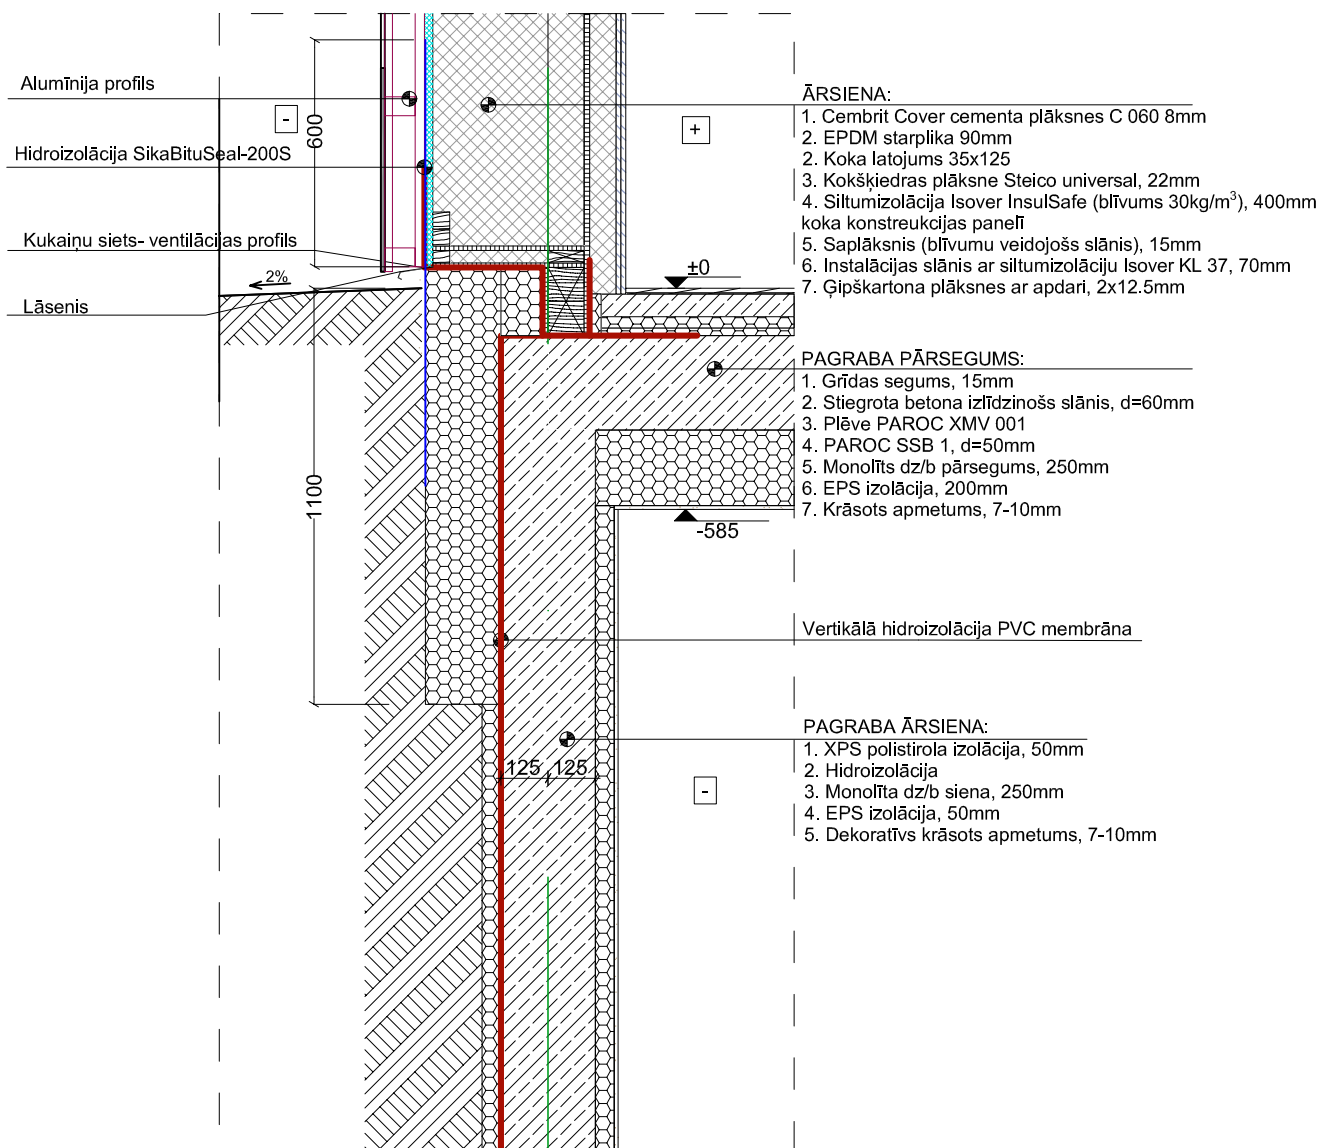



### MEZGLS D-1.1

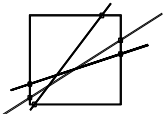


**PIEZĪMES:**

1. PAR AUGSTUMA ATZĪMI +/- 0.000 PIEŅEMTA PIRMĀ STĀVA GRĪDAS ATZĪME.
2. IZMĒRI DOTI MM, AUGSTUMA ATZĪMES METROS.
3. RASĒJUMU NEMĒRĪT. LASĪT DOTOS IZMĒRUS!

A	Z. KOROĻA	Precizēts cokola mezgls.	12.12.2019	
Nr.	Rev. autors	Apraksts	Datums	Paraksts
ATBILDĪGAIS PROJEKTĒTĀJS SIA "REM PRO"		PASŪTĪTĀJS SALACGRĪVAS OSTAS PĀRVALDE	PASŪT./ARHĪVA NR. 1-39/37	
 REM PRO		BŪVOBJEKTS JAHTOTĀJU SERVISĀ ĒKA	STADIJA BP	
PROJEKTĒTĀJS / BPV SIA "CMB"		ADRESE OSTAS IELA 4, SALACGRĪVA, KAD. NR. SALACGRĪVAS NOVADS, LV 4033 6615 001 0073; 6615 001 0084	FAILA NR. Jahtotāju servisa eka 3D.pln	
		RASĒJUMS <b>KONSTRUKTĪVO RISINĀJUMU MEZGLS</b>	DAĻA RAS. NR. <b>AR - 21.2A</b>	
		AUTORI	UZVĀRDS	PARAKSTS
		AR DAĻAS VADĪTĀJS	Z.KOROĻA	MĒROGS 1:20
		IZSTRĀDĀJA	V. OKUŅEVA	DATUMS 18.05.2018.
				LAPAS NR.



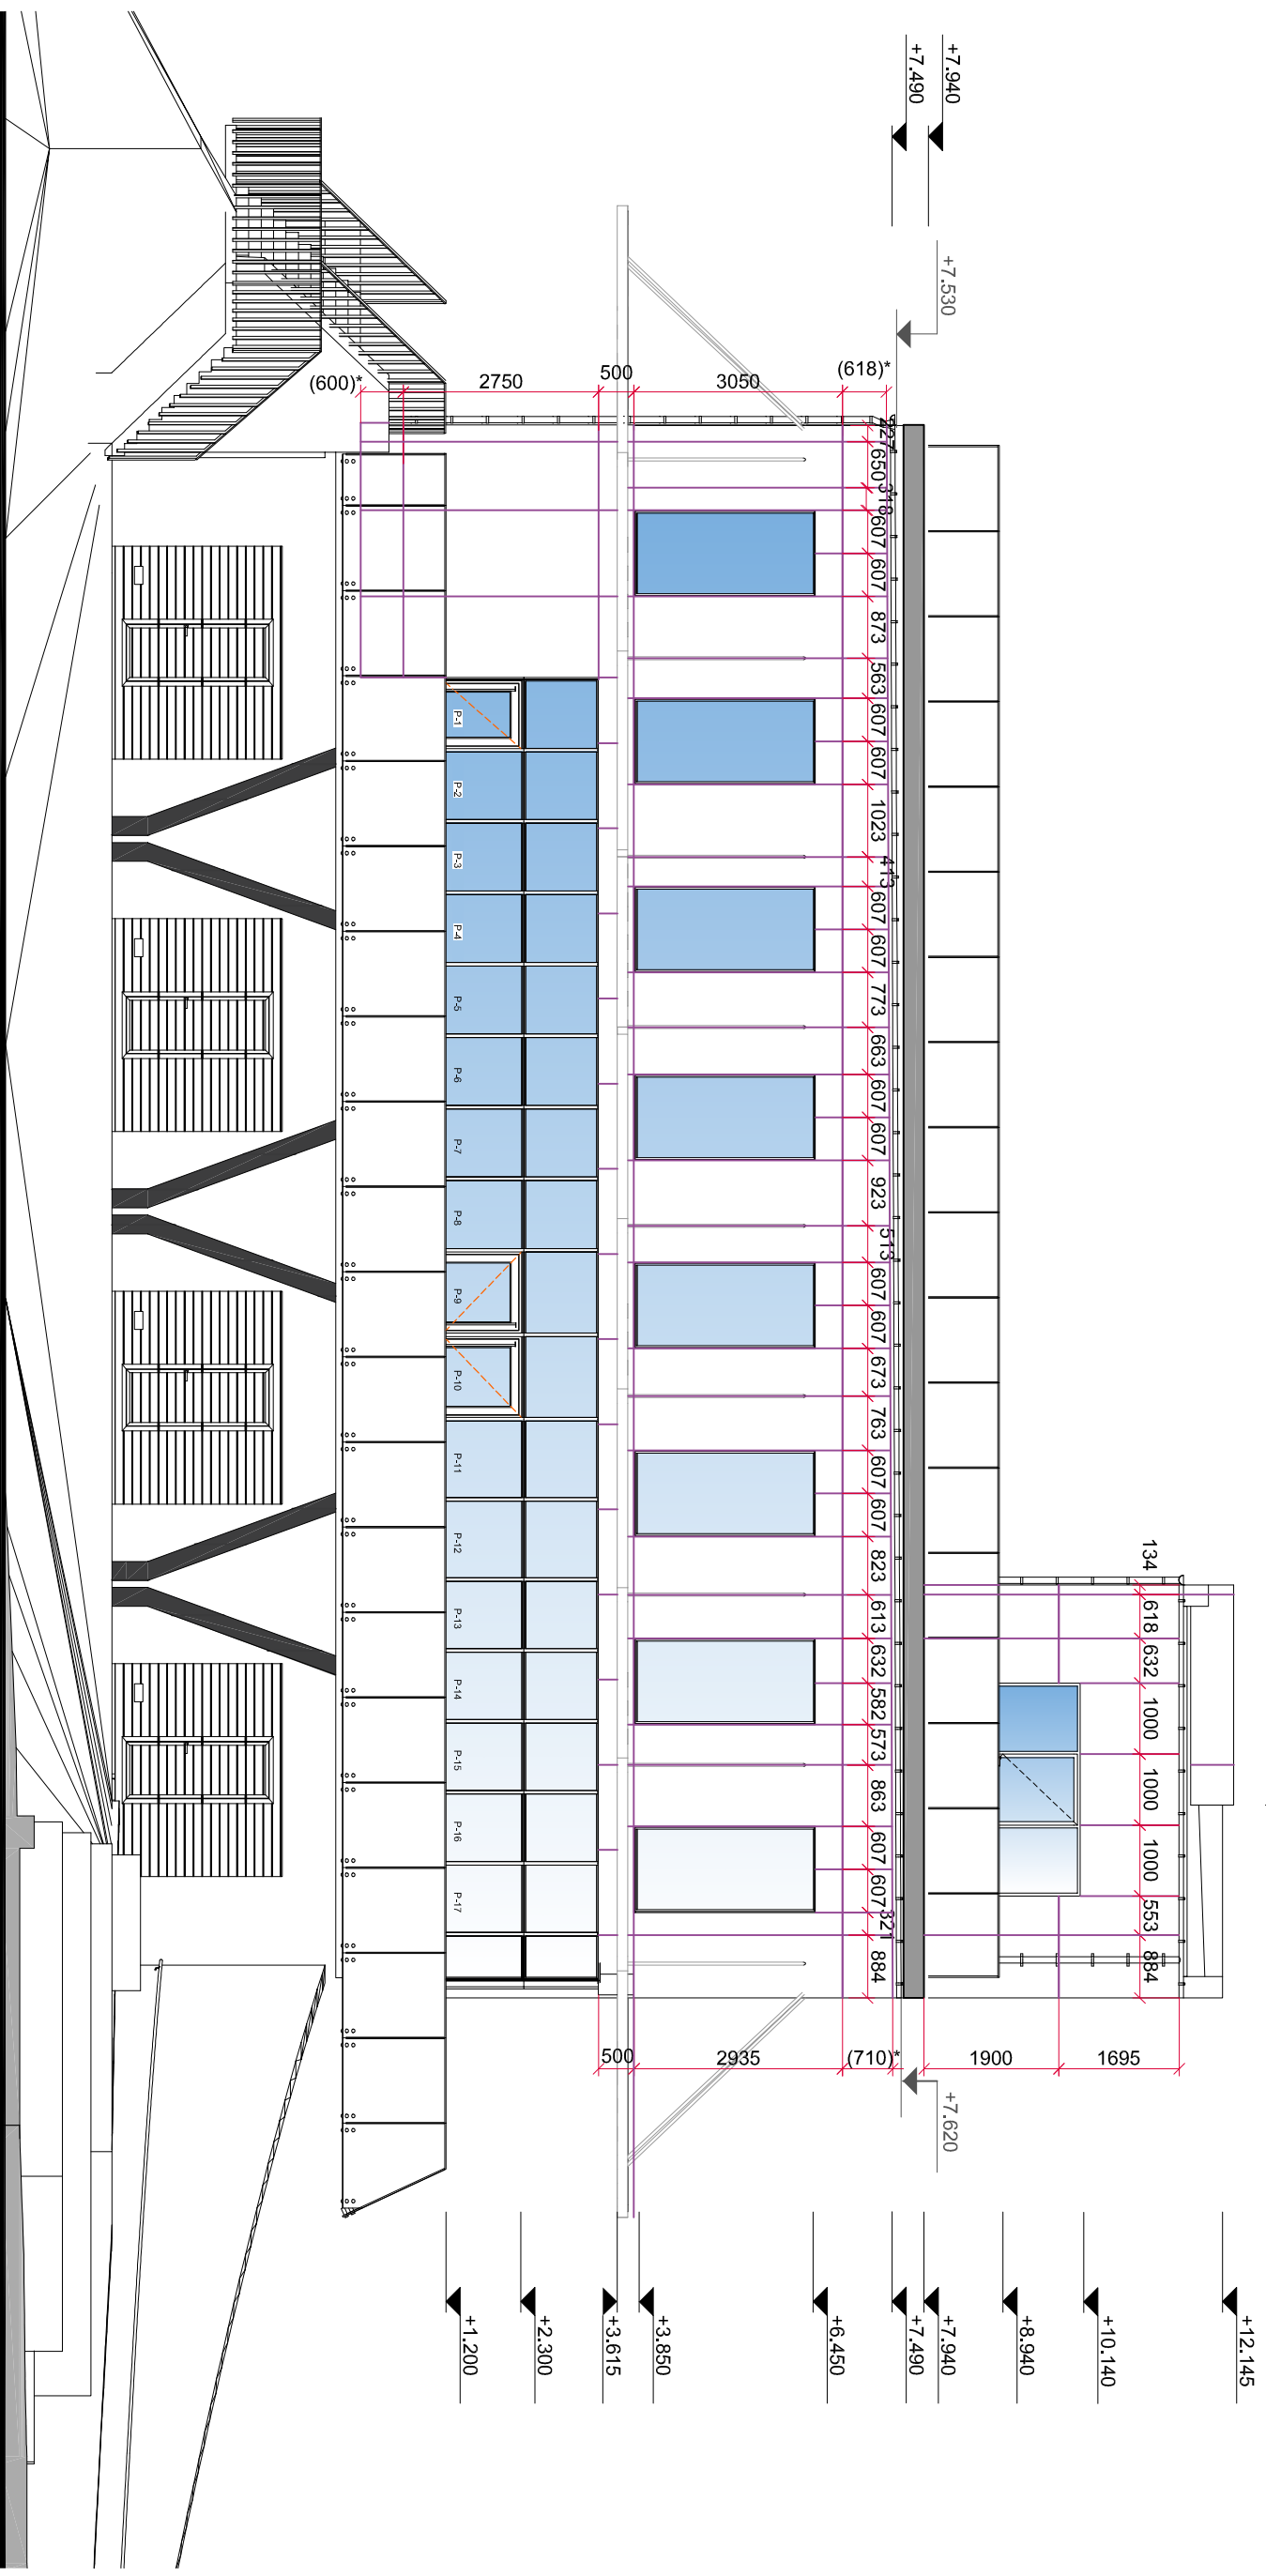

FAŠĀDES APDARE

NR.P.K	EKAS DAĻA	PASKAIDROJUMS, APDARE	KRĀSAS TONIS	KRĀSAS APZĪMĒJUMS
1	ARSIENA	DABISKĀS FAŠĀDES APDARES PLĀKSNES	PELEKMEĻNS, RAL 7021	
2	TEKNES, NOTEKAS	RŪPNIECISKI KRĀSOTS SKĀRDŠ	MELNS, RAL 9005	
3	LOGI, FAŠĀDES SISTEMA	LOGI, RŪPNIECISKI KRĀSOTS RĀMIS	MELNS, RAL 9005	
4	LOGU APDARE	CEMBRIT SOLID S 212	KRĒMKRĀSA, RAL 9010	
5	J-1 JUMTS	KRĀSOTS MASTĪKOKS, VERTIKĀLĀS PLĀKNES	BALTS, RAL 9003	
6	MARGAS	CINKOTS, KRĀSOTS METĀLS	PELEKMEĻNS, RAL 7021	
7	ATBALSTA SIENA	HIDROFOBIZĒTS BETONS	DABISKĀS BETONS, RAL 7035	
8	KOLONNAS	CINKOTS, KRĀSOTS METĀLS	PELEKMEĻNS, RAL 7021	

PIENĒMTE APZĪMĒJUMI:


- 1200 APDARES PLĀKSNES STANDARTĀ IZMĒRS
- 750\* APDARES PLĀKSNES IZMĒRS PRECĪZĒJUMS OBJEKTĀ UZ VIETAS

FAŠĀDES APDARES PLĀKSNES APJOMS: 104 M<sup>2</sup>


A	Z. KOROLA	Precizēts fasādes daļļjums.	Apraksts	20.01.20	Paraksts
Nr.	Rev. autors	ATBILDĪGAIS PROJEKTĒTĀJS PASŪTĪTĀJS SIA "REM PRO"	SALACGRĪVAS OSTAS PĀRVALDE	Datums	Paraksts
BŪVOBJEKTS		JAHTOTĀJU SERVISĀ ĒKA			
ADRESE		OSTAS IELA 4, SALACGRĪVA, SALACGRĪVAS NOVADS, LV 4033			
KAD. NR.		6615 001 0073; 6615 001 0084			
RASEJUMS		DIENVIDU FAŠĀDE ASIS A-E			
AUTORI	UZVĀRDS	PARAKSTS	MĒROGS	1:100	
AR BPDV VADĪTĀJS	Z.KOROLA		DATUMS	16.10.2019.	
IZSTRĀDĀJA	V. OKUŅEVA		LAPAS NR.	-	



# JUMTA KORES MEZGLS

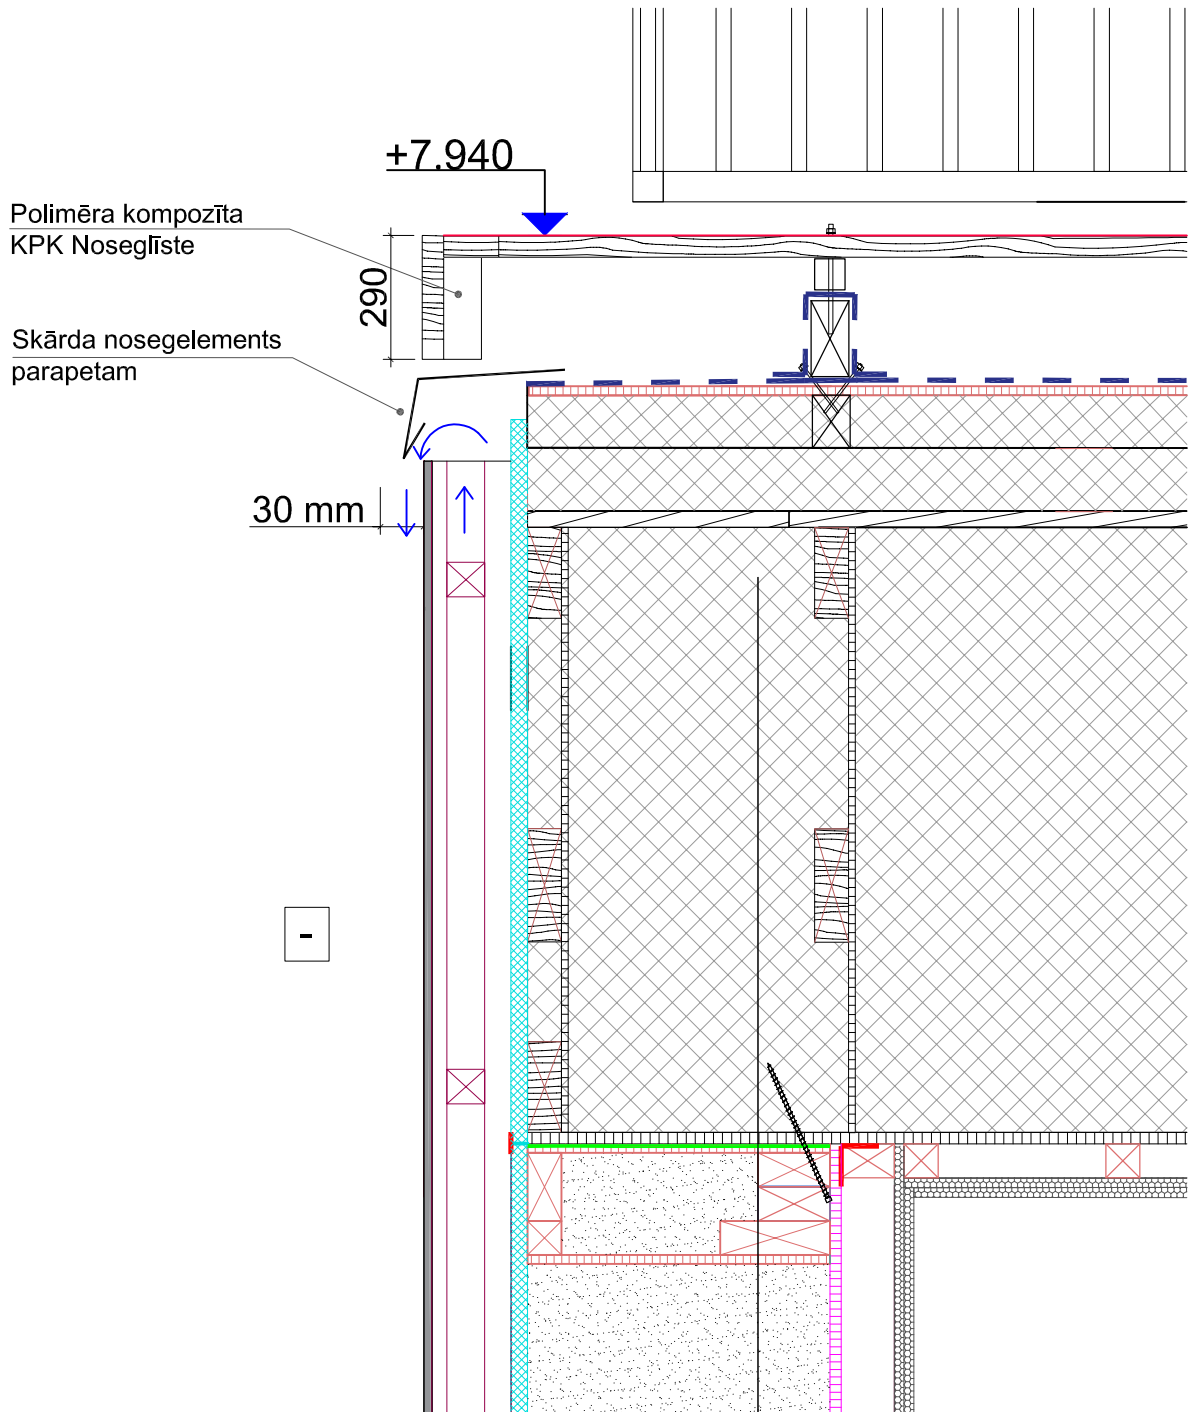

ATBILDĪGAIS PROJEKTĒTĀJS  
SIA "REM PRO"

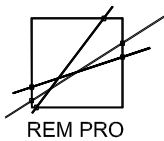

PROJEKTĒTĀJS / BPV  
SIA "CMB"



PASŪTĪTĀJS

SALACGRĪVAS OSTAS PĀRVALDE

BŪVOBJEKTS

JAHTOTĀJU SERVISĀ ĒKA

ADRESE

OSTAS IELA 4, SALACGRĪVA,  
SALACGRĪVAS NOVADS, LV 4033  
KAD. NR. 6615 001 0073; 6615 001 0084

RASĒJUMS

**KONSTRUKTĪVO RISINĀJUMU MEZGLS**

AUTORI

UZVĀRDS

PARAKSTS

AR DAĻAS VADĪTĀJS

Z.KOROĻA

IZSTRĀDĀJA

V. OKUŅEVA

PASŪT./ARHĪVA NR.

1-39/37

STADIJA

BP

FAILA NR.

Jahtotāju servisa ēka 3D.pln

DAĻA

RAS. NR.

**AR - 30**


MĒROGS

1:20

DATUMS

18.05.2018.

LAPAS NR.

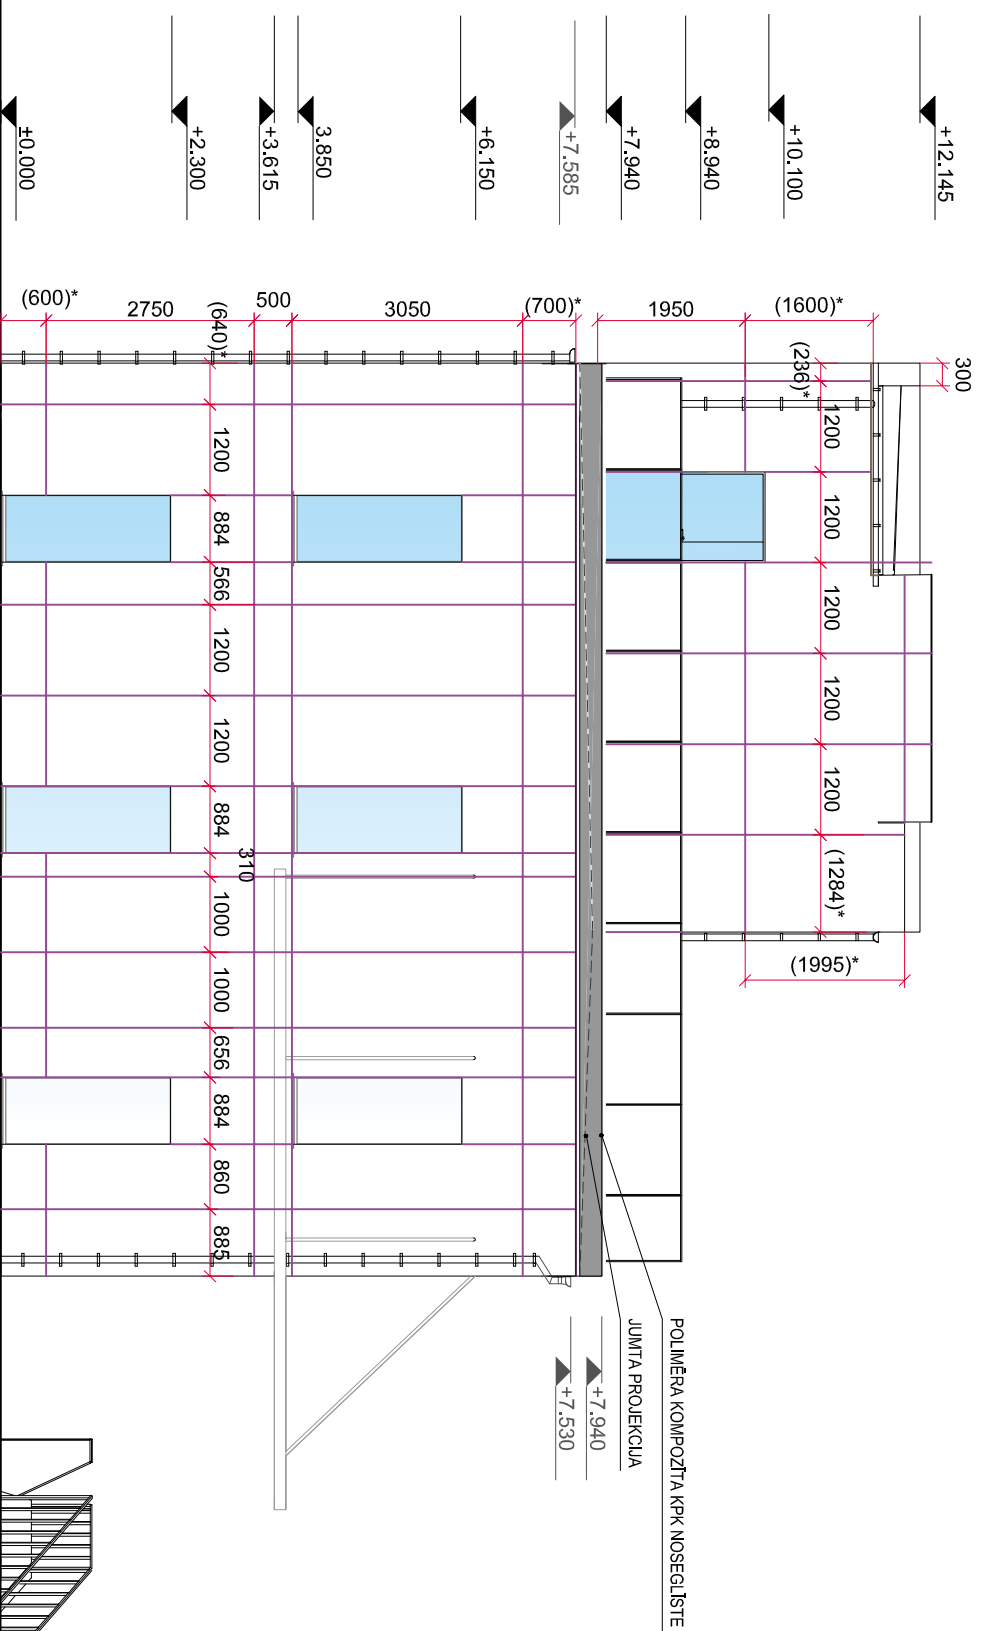


**PIENĒMĒTIE APZĪMĒJUMI:**

- 1200 APDARES PLĀKSNES STANDARTĀ IZMĒRS
- (750)\* APDARES PLĀKSNES IZMĒRS PRECĪZĒJAMS OBJEKĀ UZ VIETAS

FAŠĀDES APDARES PLĀKSNES  
APJOMS: 113,4 M<sup>2</sup>

A	Z. KOROLA	Precizēts fasādes daļļums.	20.01.20	Paraksts
Nr.	Rev. autors	Apraksts	Datums	Paraksts
ATBILDĪGAIS PROJEKTĒTĀJS / PASŪTĪTĀJS		<b>SALACGRĪVAS OSTAS PĀRVALDE</b>	PASŪTĪTĀJUMA NR.	
SIA "REM PRO"			<b>1-39/37</b>	
BŪVOBJEKTS		<b>JAHTOTĀJU SERVISĀ ĒKA</b>	STADIJA	<b>BP</b>
ADRESE		<b>OSTAS IELA 4, SALACGRĪVA,</b>	FĀLLA NR.	
KAD. NR.		<b>SALACGRĪVAS NOVADS, LV 4033</b>	Jahtotāju servisa ēka 3D.pln	
PROJEKTĒTĀJS / BPV		<b>6615 001 0073; 6615 001 0084</b>	RAS. NR.	
SIA "CMB"		<b>RĀSĒJUMS</b>	DAĻA	
		<b>RIETUMU FAŠĀDE ASĪS 5-1</b>	<b>AR-10.2A</b>	
AUTORI	UZVĀRDS	PARAKSTS	MĒROGS	1:100
AR BPDV VADĪTĀJS	Z.KOROLA		DATUMS	16.10.2019.
IZSTRĀDĀJA	V. OKUŅEVA		LĀPAS NR.	-



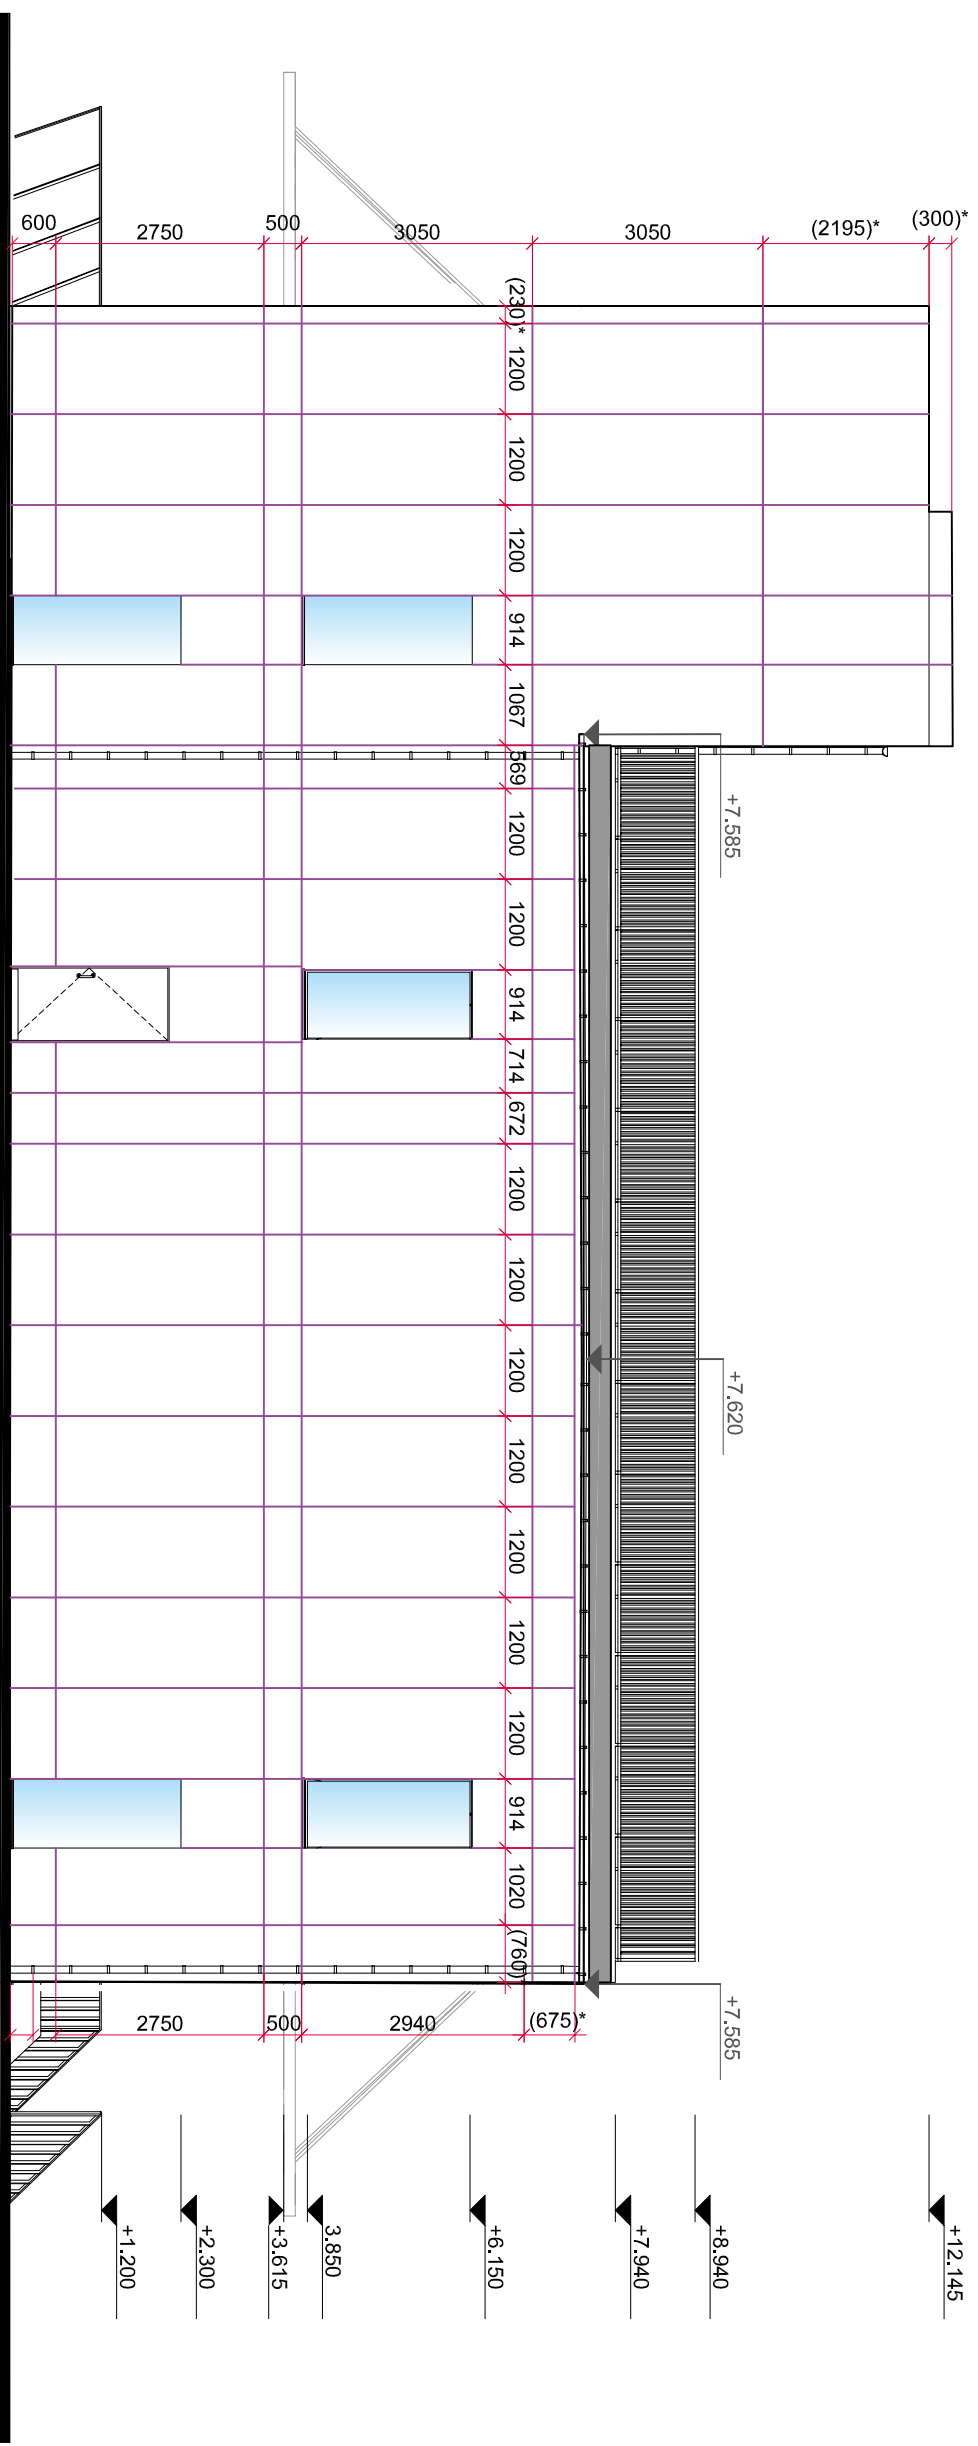

**PIENĒMTIE APZĪMĒJUMI:**

- 1200 APDARES PLĀKSNES STANDARTĀ IZMĒRS
- (750)\* APDARES PLĀKSNES IZMĒRS PRECĪZĪMĀS OBJEKTA UZ VIETĀS

FAŠĀDES APDARES PLĀKSNES APJOMS: 177 M<sup>2</sup>

A	Z. KOROLA	Precizēts fasādes daļiņums.	Apraksts	20.01.20	Paraksts
Nr.	Rev. autors	ATBILDĪGAIS PROJEKTĒTĀJS	PASŪTĪTĀJS	Datums	Paraksts
		SIA "REM PRO"	SALACGRĪVAS OSTAS PĀRVALDE		PASŪT./ARHĪVA NR.
		PROJEKTĒTĀJS / BPV	JAHTOTĀJU SERVISĀ ĒKA		1-39/37
		SIA "CMB"	STADIJA		BP
			ADRESE		FAĻLA NR.
			KAD. NR.		Jahtotāju servisa ēka 3D,pln
			RASEJUMS		DAĻA
			ZIEMEĻU FAŠĀDE AŠIS E-A		AR-11A
			AUTORI		MĒROGS
			AR BPDV VADĪTĀJS		1:100
			UZVĀRDS		DATUMS
			Z.KOROLA		16.10.2019.
			IZSTRĀDĀJA		LAPAS NR.
			V.OKUNEVA		-

