
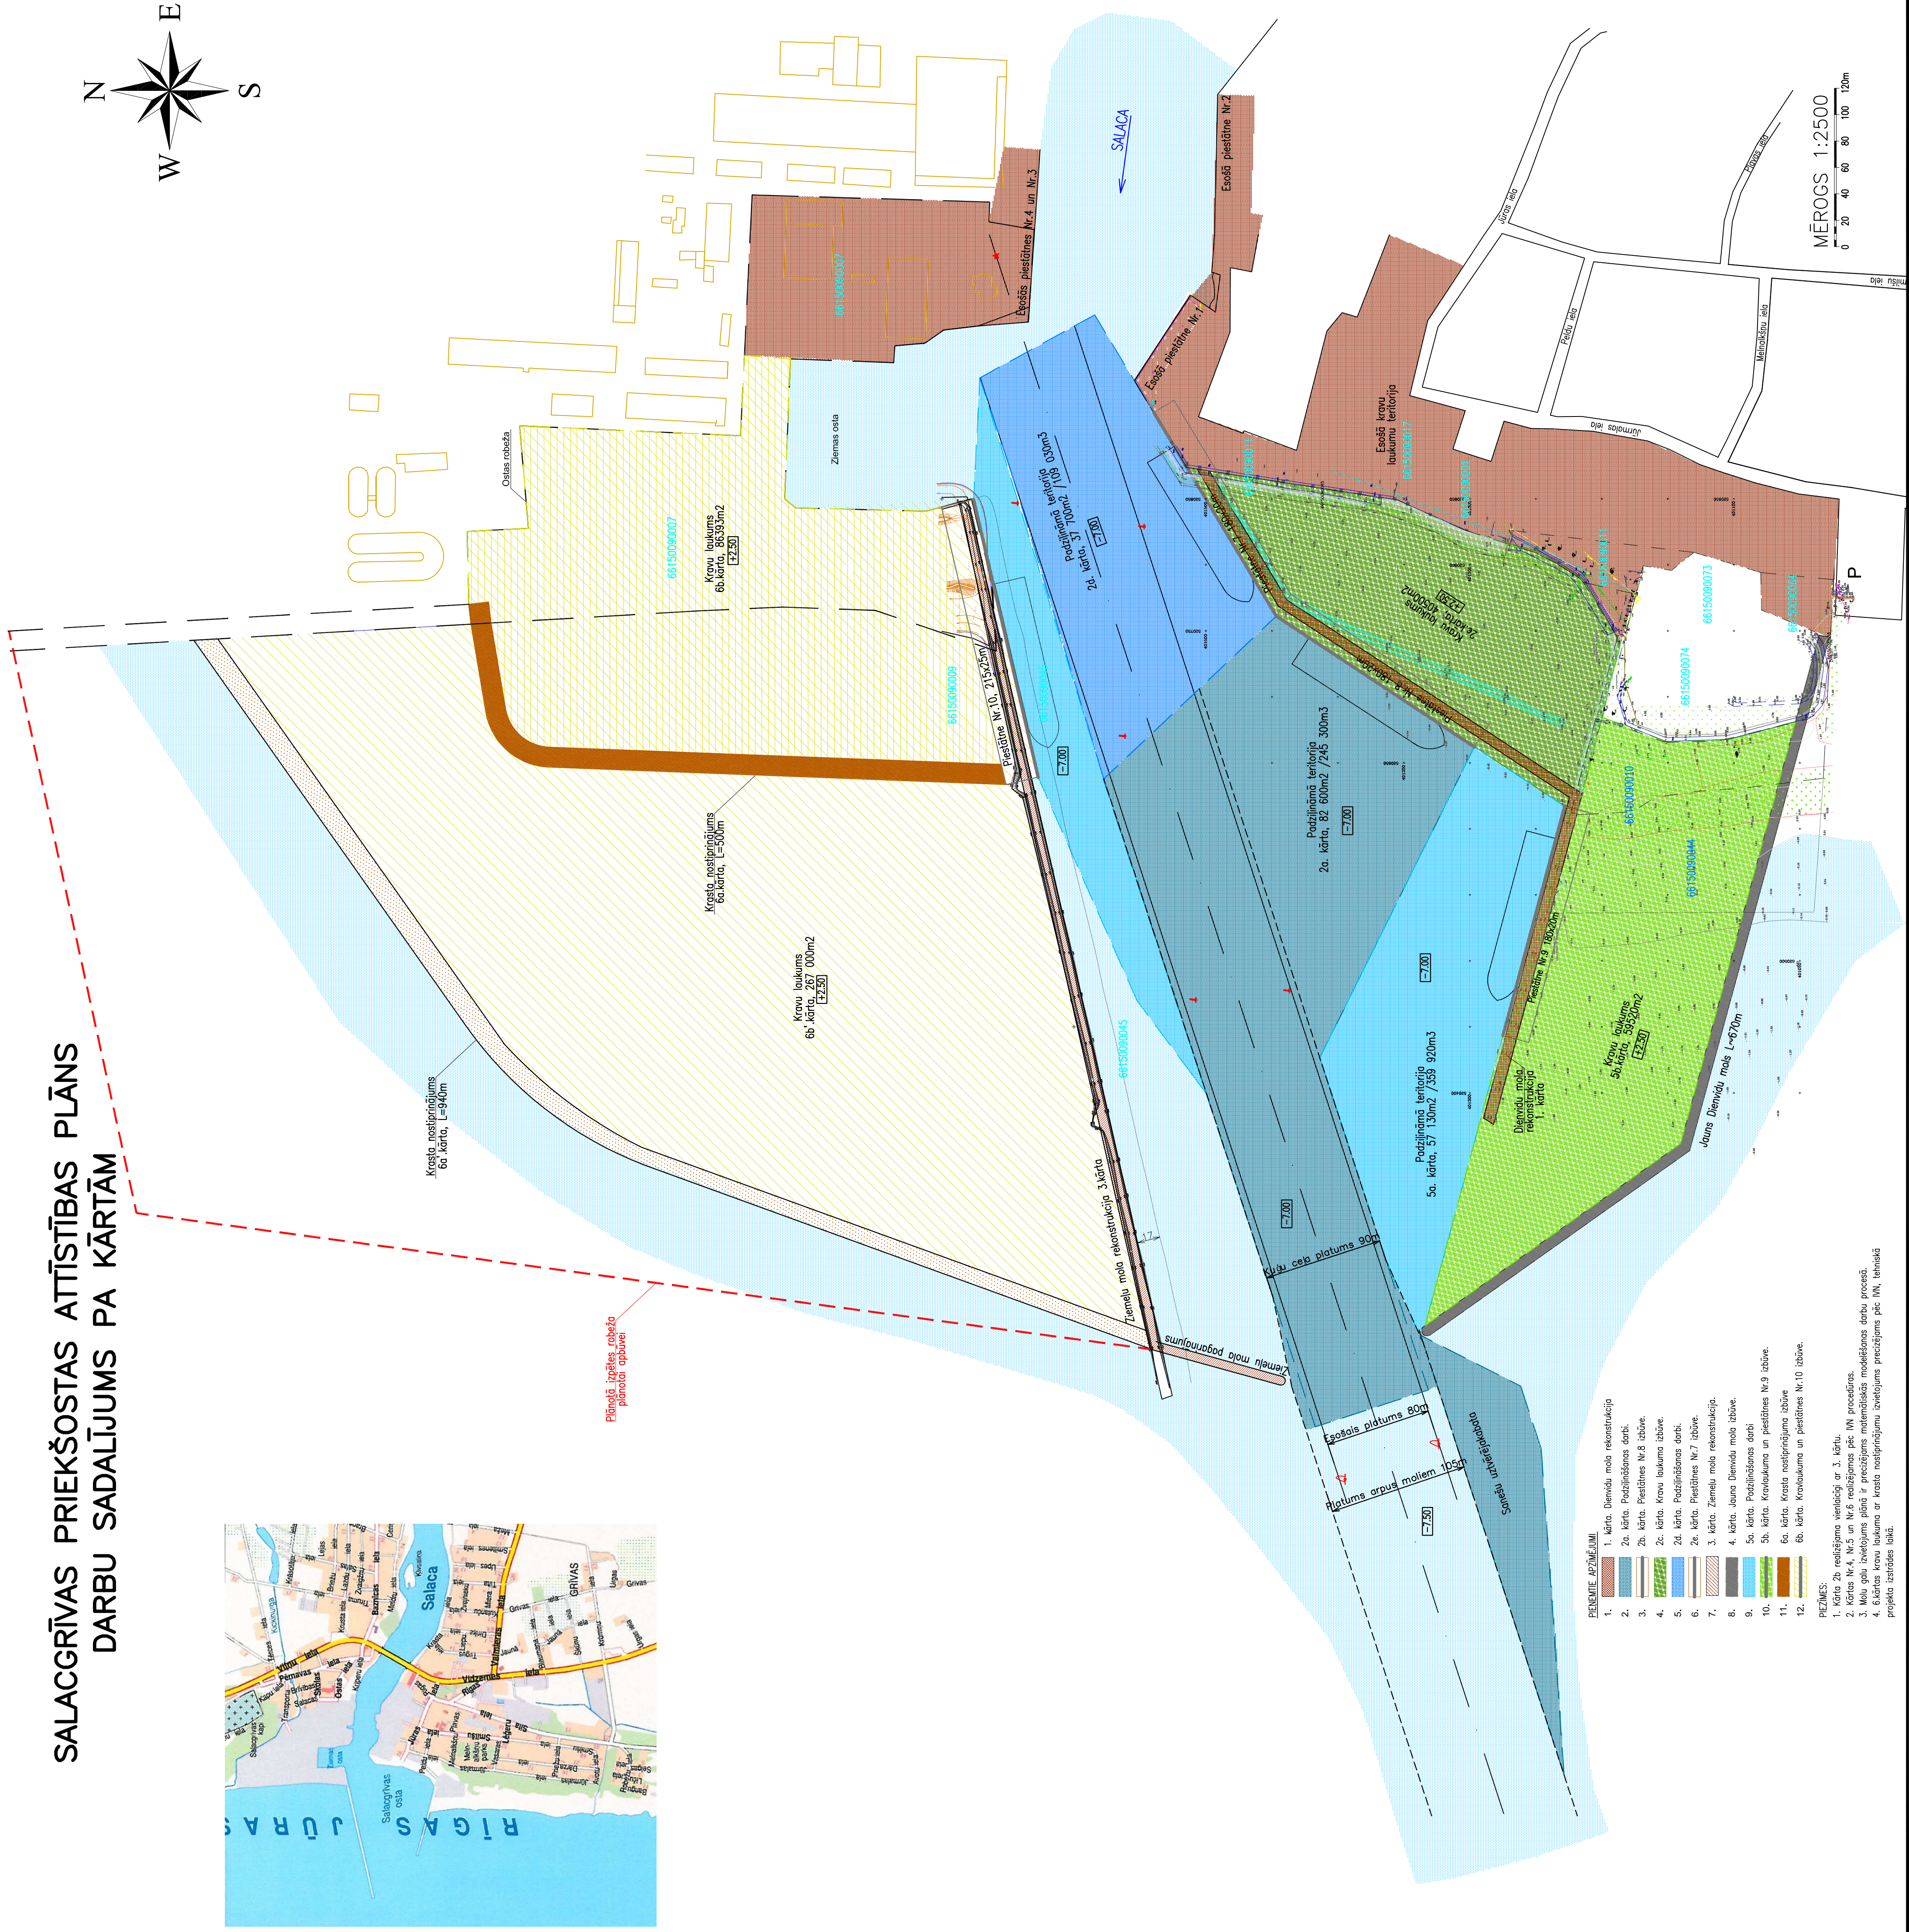
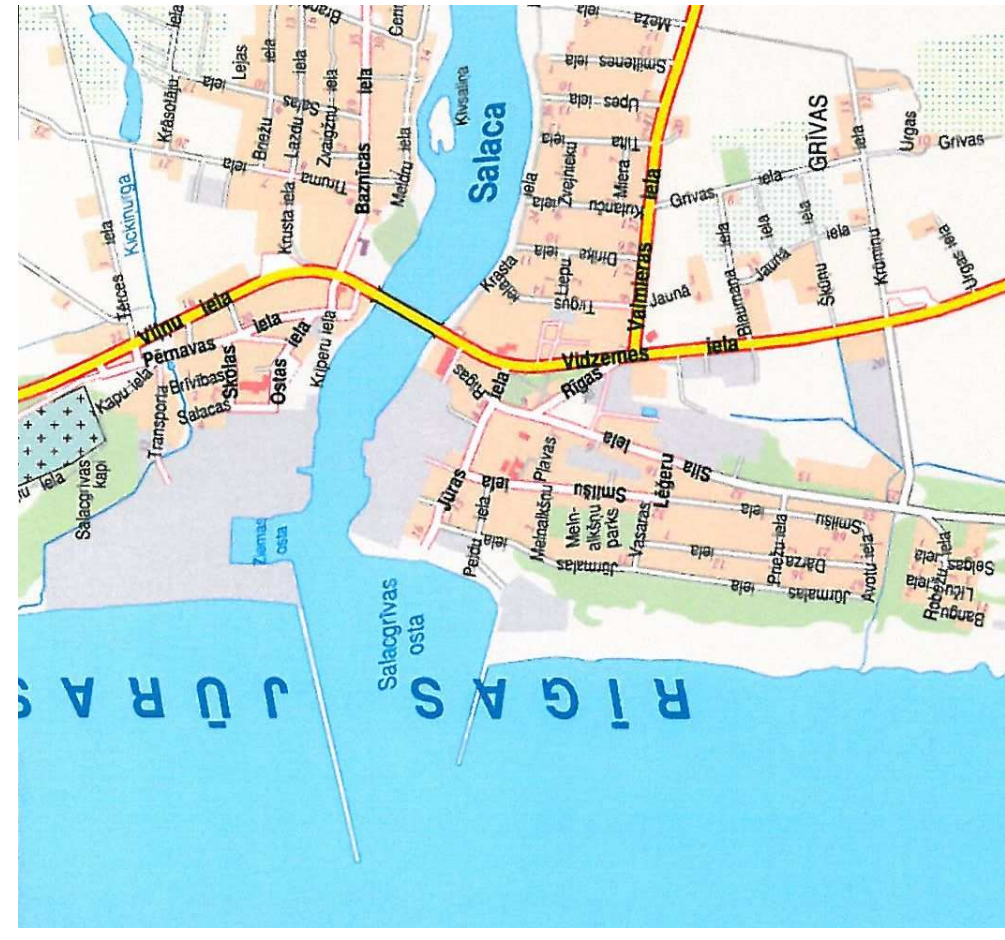


SALACGRĪVAS PRIEKŠOSTAS ATTĪSTĪBAS PLĀNS DARBU SADALĪJUMS PA KĀRTĀM

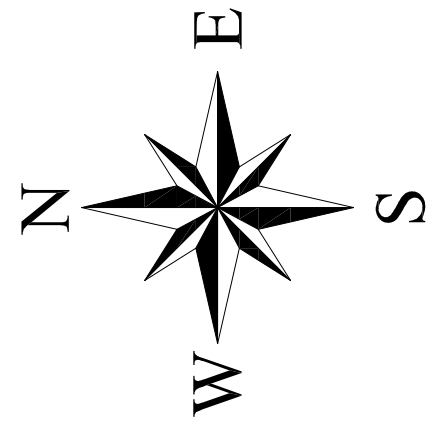

MĒROGS 1:2500
0 20 40 60 80 100 120m